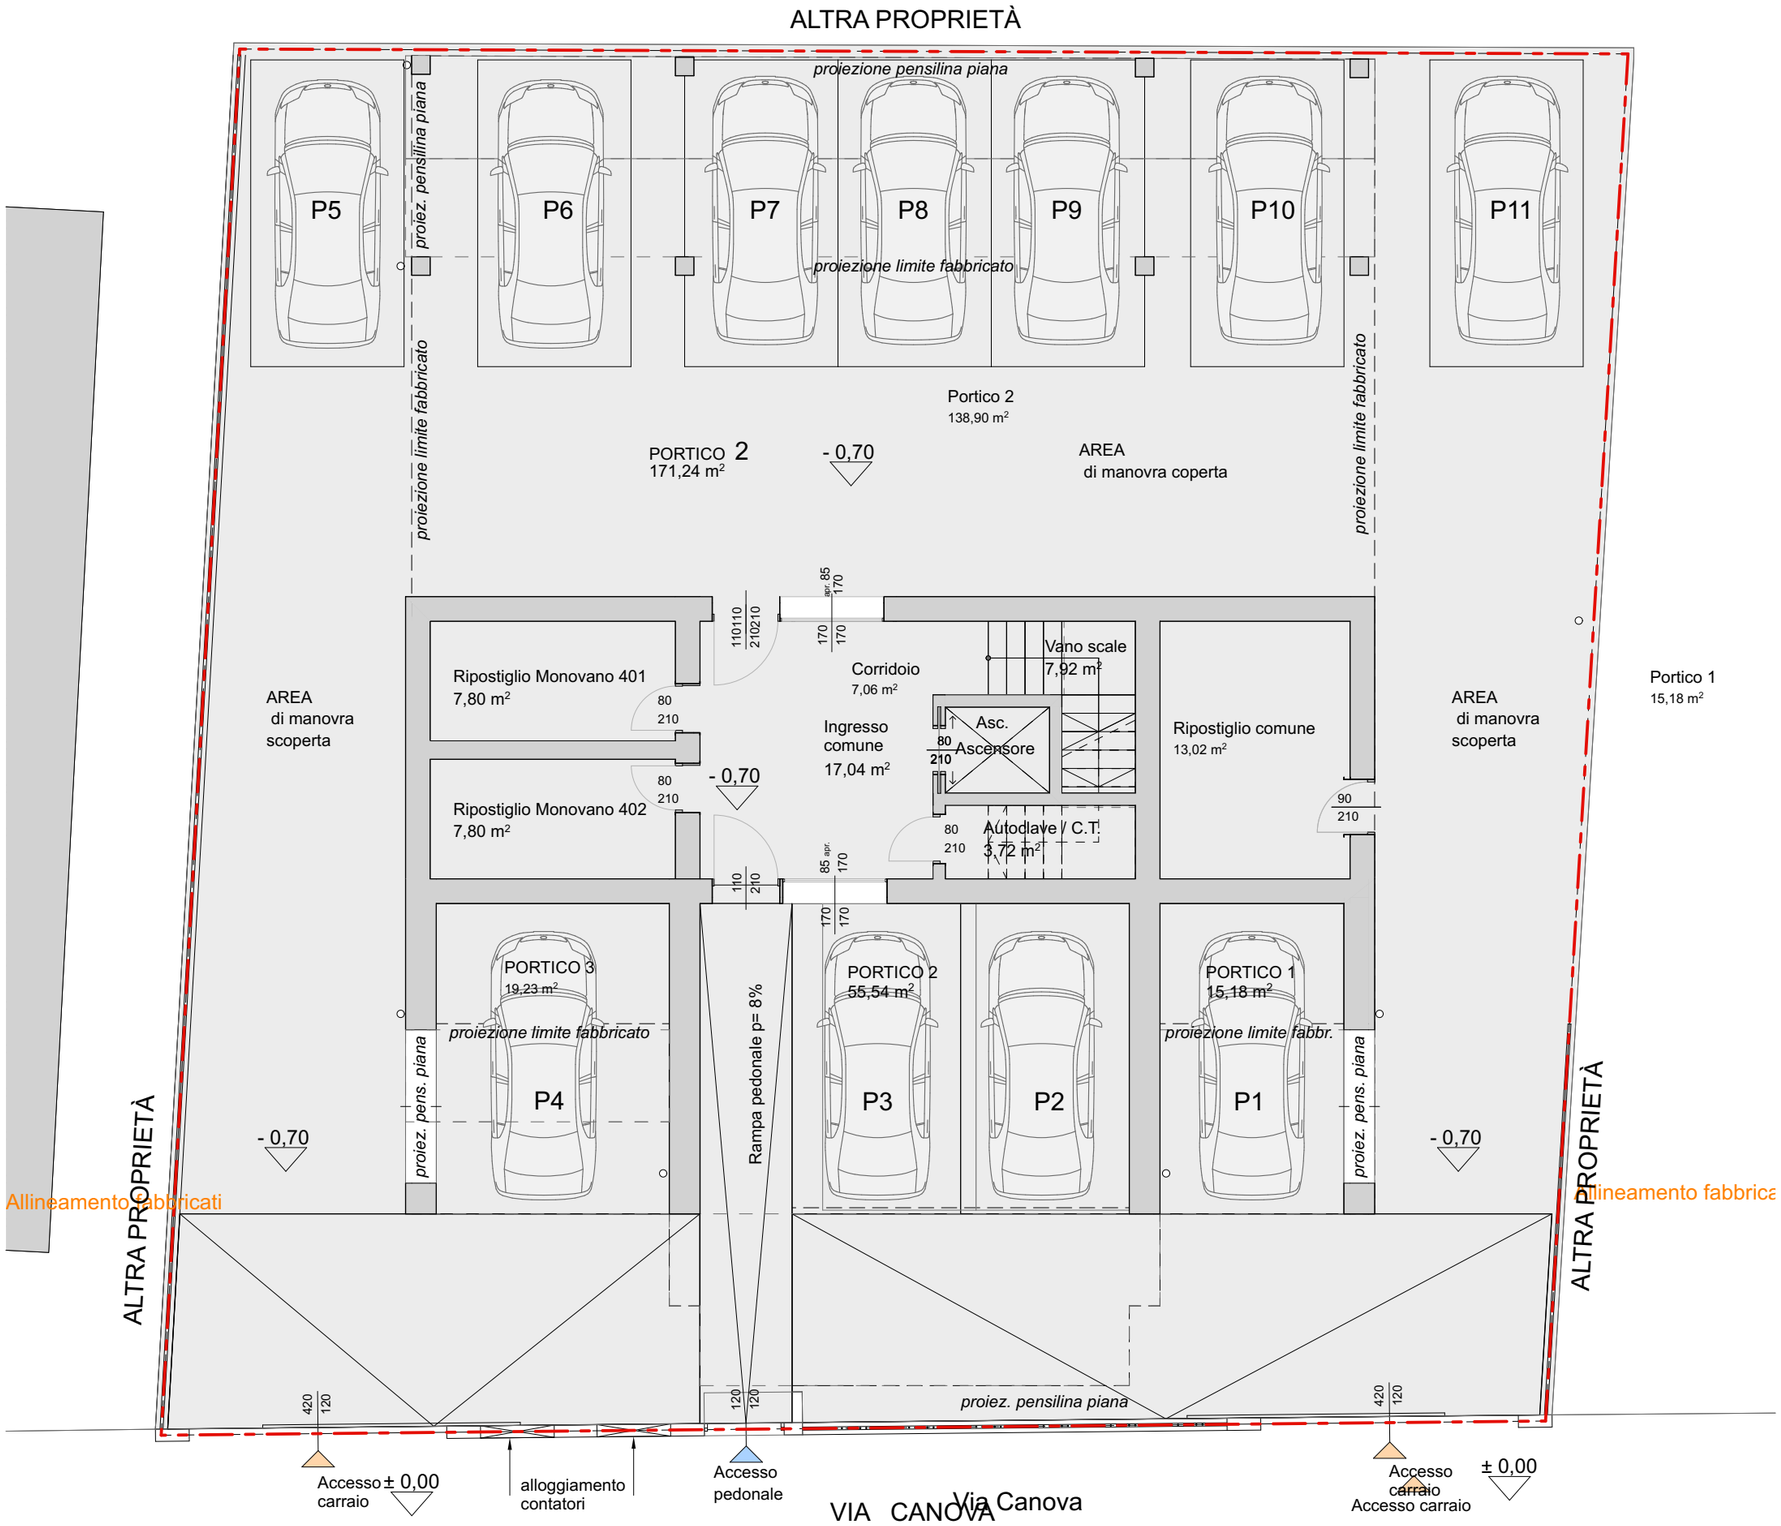

STUDIO
TECNICO
ZUSSO

0. PIANO TERRA 1:100